

Agenzia del Territorio
CATASTO FABBRICATI
Ufficio Provinciale di
Milano

Scheda n. 1 Scala 1:200

Dichiarazione protocollo n. MI0904779 del 23/10/2007

Planimetria di u.i.u. in Comune di Meda

Viale Piave

civ. SC

Identificativi Catastali:

Sezione:
Foglio: 33
Particella: 220
Subalterno: 4


Compilata da:

Turri Alessandro



Iscritto all'albo:
Architetti

Prov. Milano

N. 7918

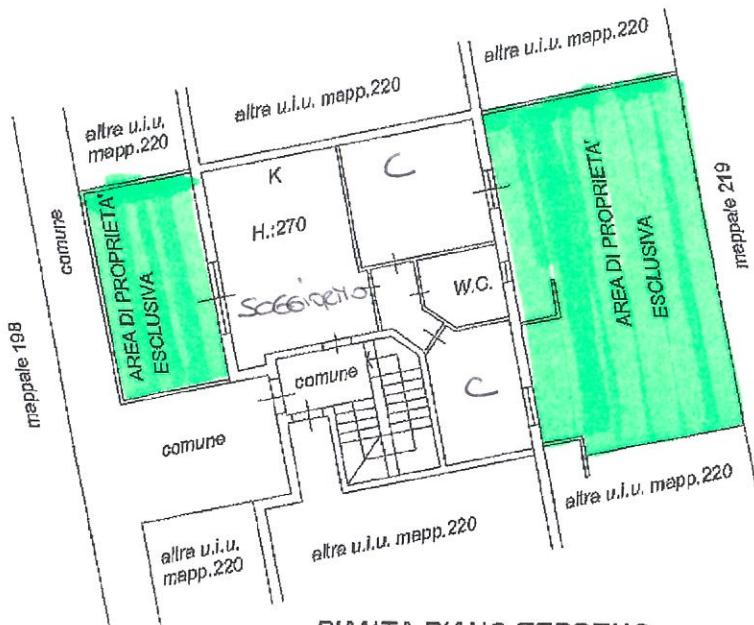

PIANTA PIANO TERRENO

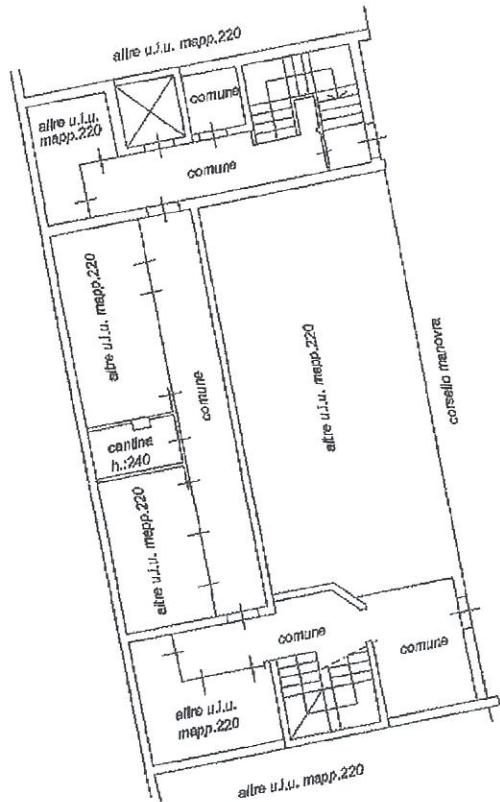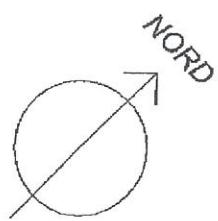

PIANTA PIANO CANTINATO

Ultima planimetria in atti

Data: 10/12/2025 - n. T113837 - Richiedente: CMMNTN66R04F839F

Totale schede: 1 - Formato di acquisizione: A4(210x297) - Formato stampa richiesto: A4(210x297)