

Agenzia del Territorio
CATASTO FABBRICATI
Ufficio Provinciale di
Milano

Dichiarazione protocollo n. MI1096996 del 13/12/2007

Planimetria di u.i.u. in Comune di Seveso

Via Pavia

civ. 2

Identificativi Catastali:

Sezione:

Foglio: 8

Particella: 65

Subalterno: 704

Compilata da:
Zampino Marco


Iscritto all'albo:
Architetti

Prov. Milano

N. 637

Scheda n. 1

Scala 1:200

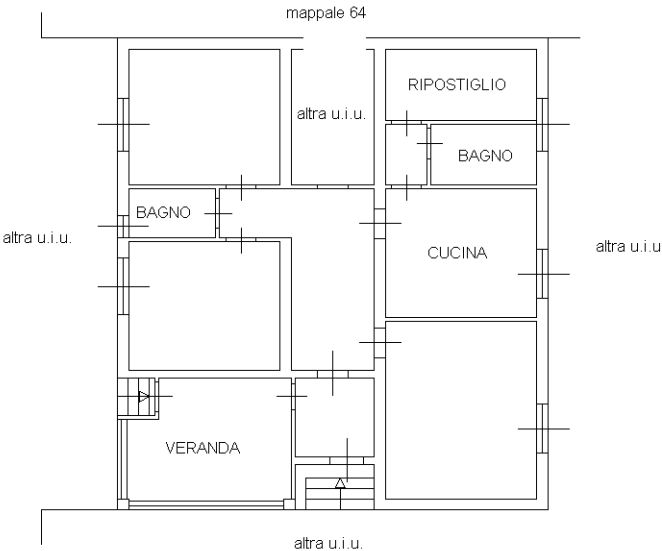

PIANO TERRA
H = 3,00 m.



Ultima planimetria in atti