

**Agenzia del Territorio  
CATASTO FABBRICATI  
Ufficio Provinciale di  
Milano**

Dichiarazione protocollo n. M10285048 del 16/03/2011

Planimetria di u.i.u. in Comune di Meda

Via Xxv Aprile

civ. 12

Identificativi Catastali:

Sazione:

Foglio: 29

Particella: 41

Subalterno: 711

Compilata da:

Fontana Gianluca


Iscritto all'albo:  
Architetti

Prov. Monza E Brianza

N. 2714

Scheda n. 1

Scala 1:200

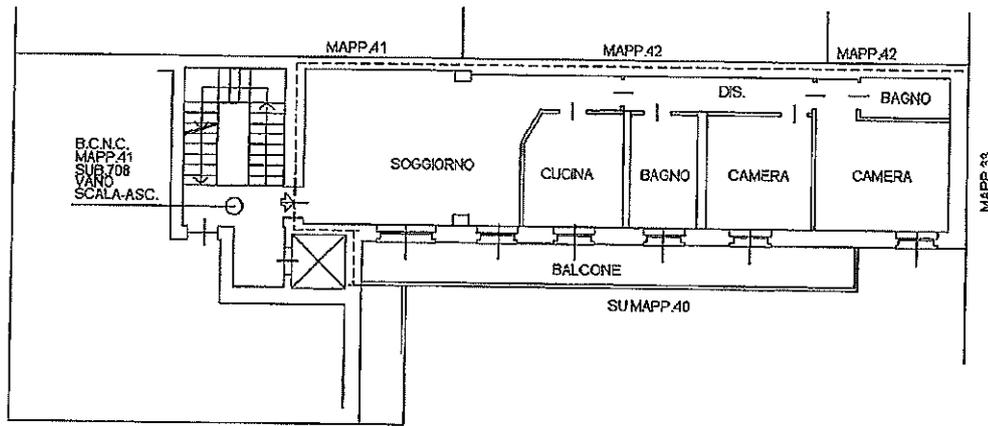

**PIANO PRIMO  
H.270 cm.**



Ultima planimetria in atti

Data: 10/07/2024 - n. T59814 - Richiedente: CMMNTN66R04F839F

Totale schede: 1 - Formato di acquisizione: A4(210x297) - Formato stampa richiesto: A4(210x297)

Canasto dei Fabbricati - Situazione al 10/07/2024 - Comune di MEDA (F078) - < Foglio 29 - Particella 41 - Subalterno 711 > - Un grafina  
VIA XXV APRILE n. 12 Piano 1